


WOJEWÓDZKI URZĄD OCHRONY PRAW
 WE WROCŁAWIU
 do pisma, postanowienia, decyzji
 nr W.N.51832.102.2023, ku
 2.08.2023.

skala: 1:500

PEŁGÓW DZ. nr 17 AM-1

Projekt zagospodarowania terenu

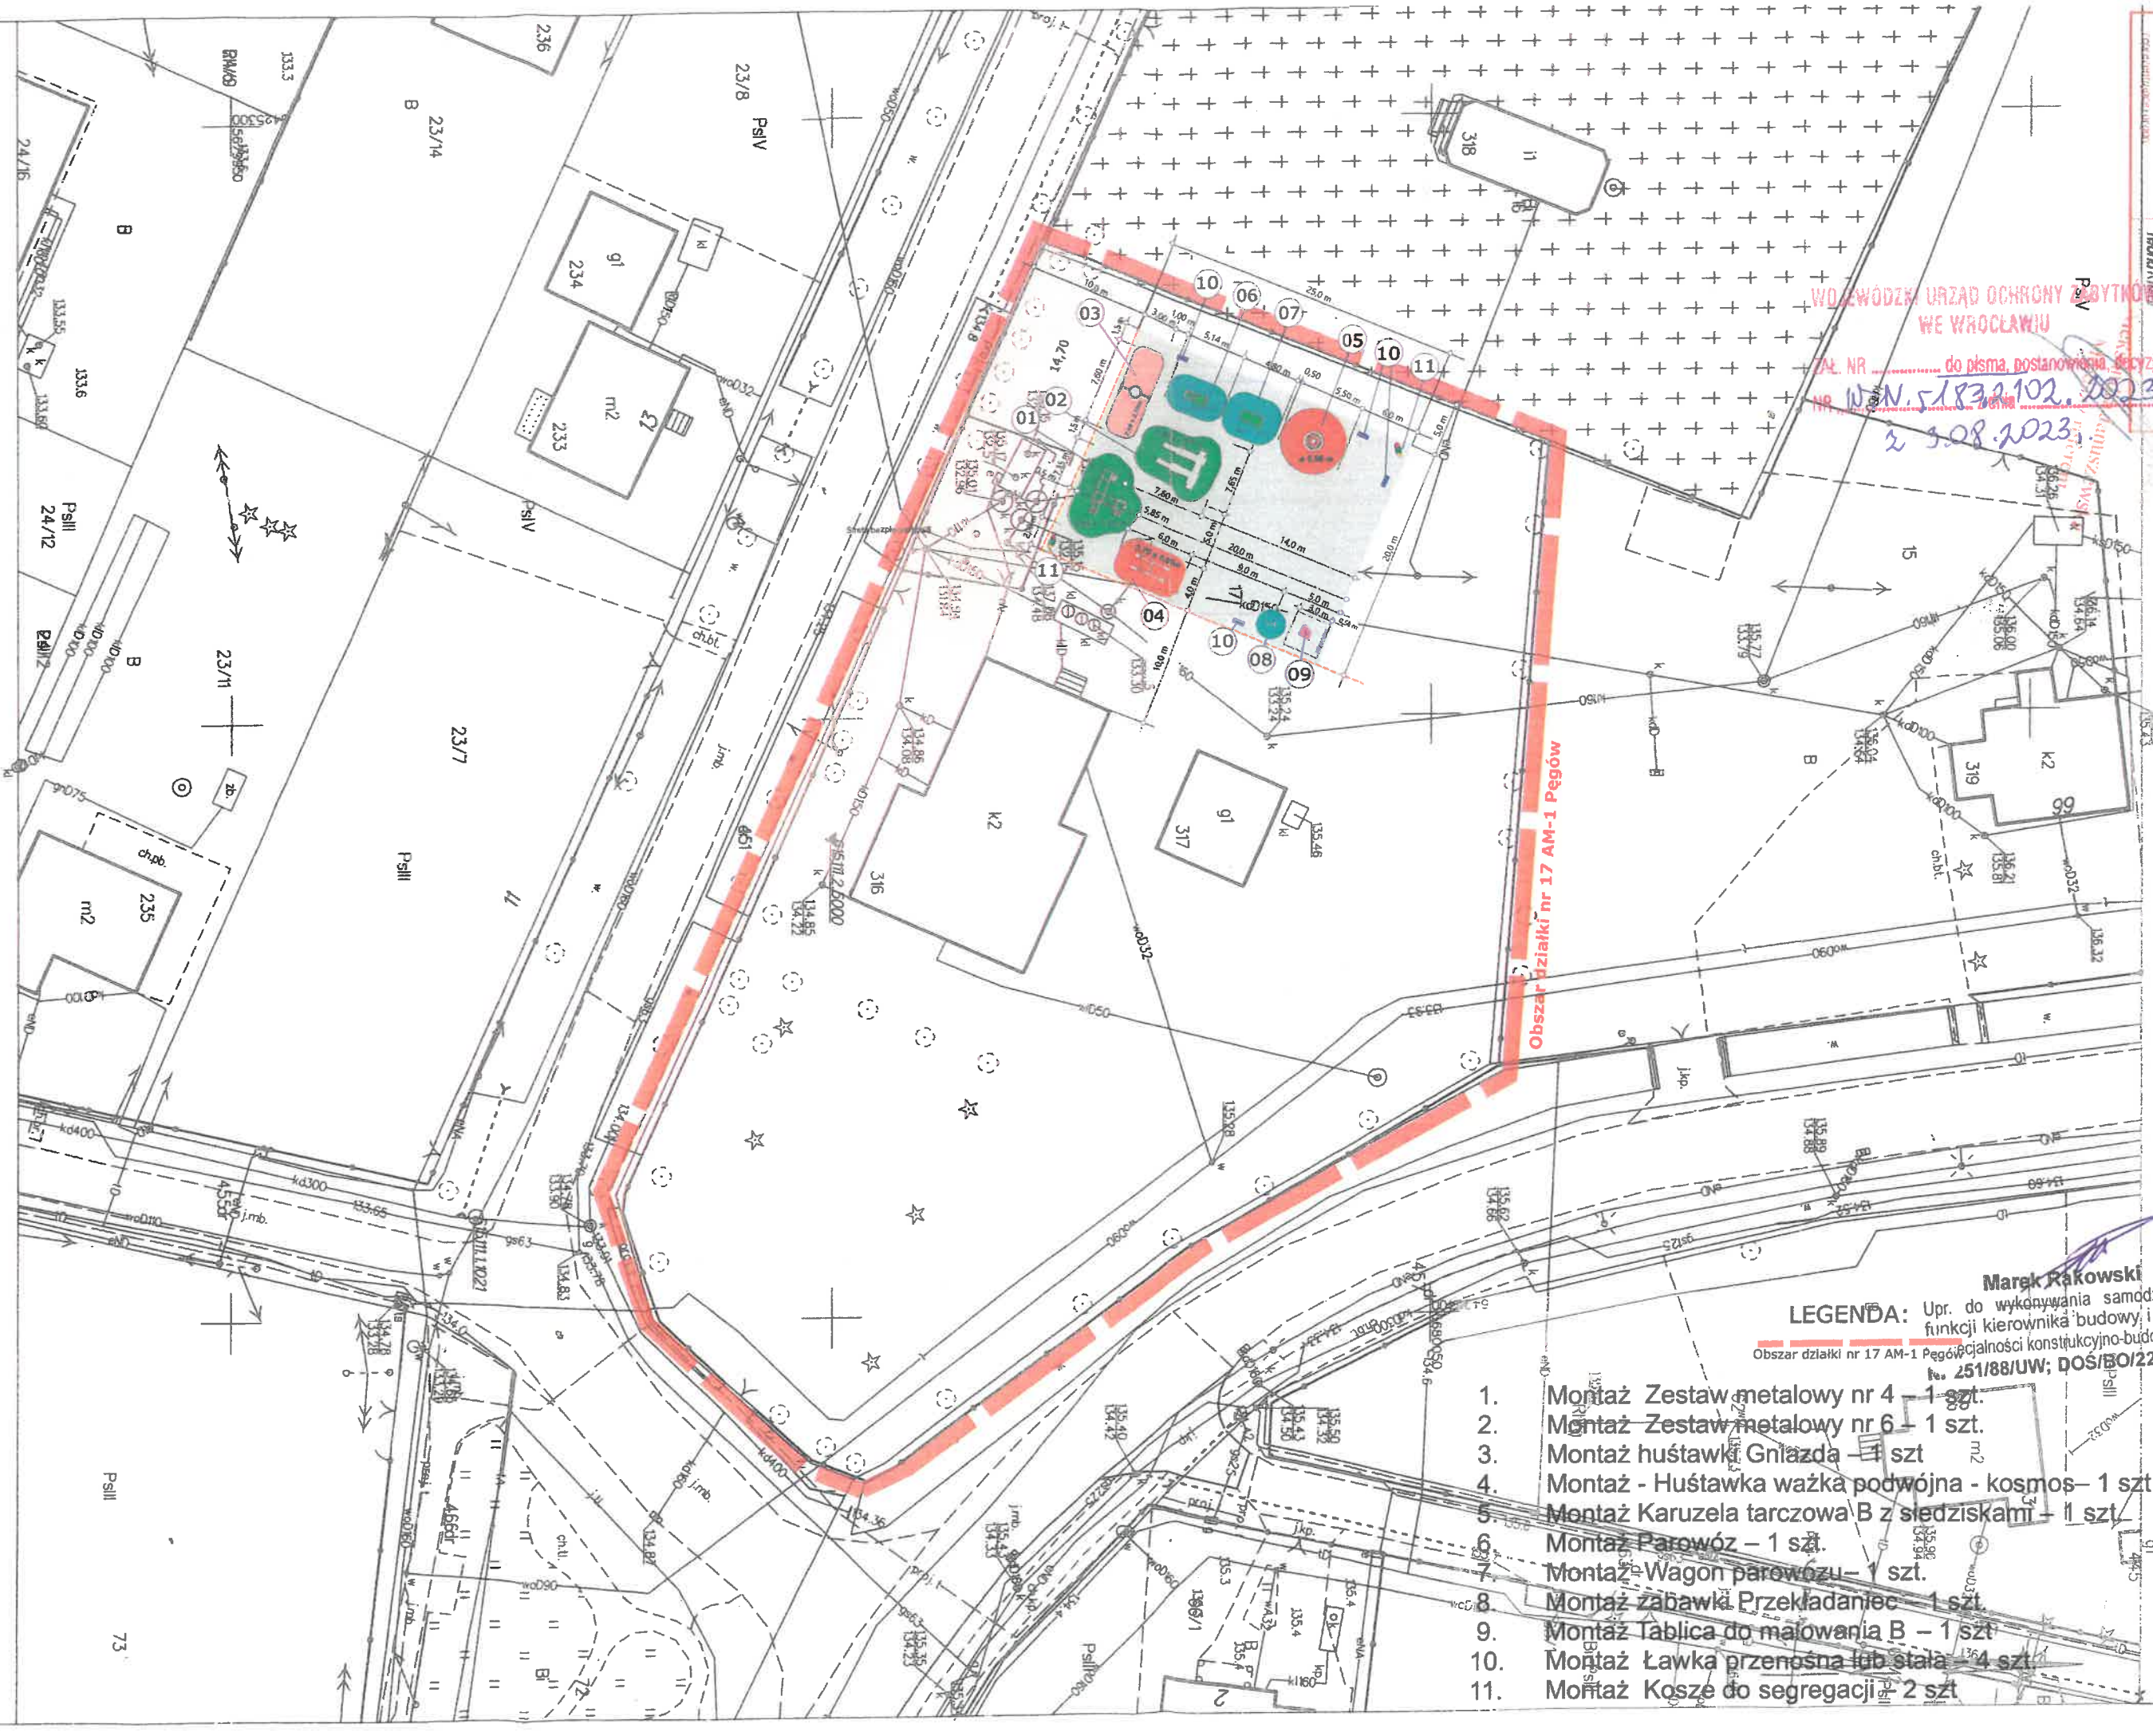

Obszar działki nr 17 AM-1 Pęgów

LEGENDA: Upr. do wykonywania samodzielnej funkcji kierownika budowy i robót specjalności konstrukcyjno-budowlanej
 Obszar działki nr 17 AM-1 Pęgów
 251/88/UW; DOS/BOI/2282/0

1. Montaż Zestaw metalowy nr 4 - 1 szt.
2. Montaż Zestaw metalowy nr 6 - 1 szt.
3. Montaż huśtawki Gniazda - 1 szt.
4. Montaż - Huśtawka ważka podwójna - kosmos - 1 szt.
5. Montaż Karuzela tarczowa B z siedziskami - 1 szt.
6. Montaż Parowóz - 1 szt.
7. Montaż Wagon parowozu - 1 szt.
8. Montaż zabawki Przekładaniec - 1 szt.
9. Montaż Tablica do malowania B - 1 szt.
10. Montaż Ławka przenośna lub stała - 4 szt.
11. Montaż Kosze do segregacji - 2 szt.

Marek Rakowski