


MAPA ZASADNICZA

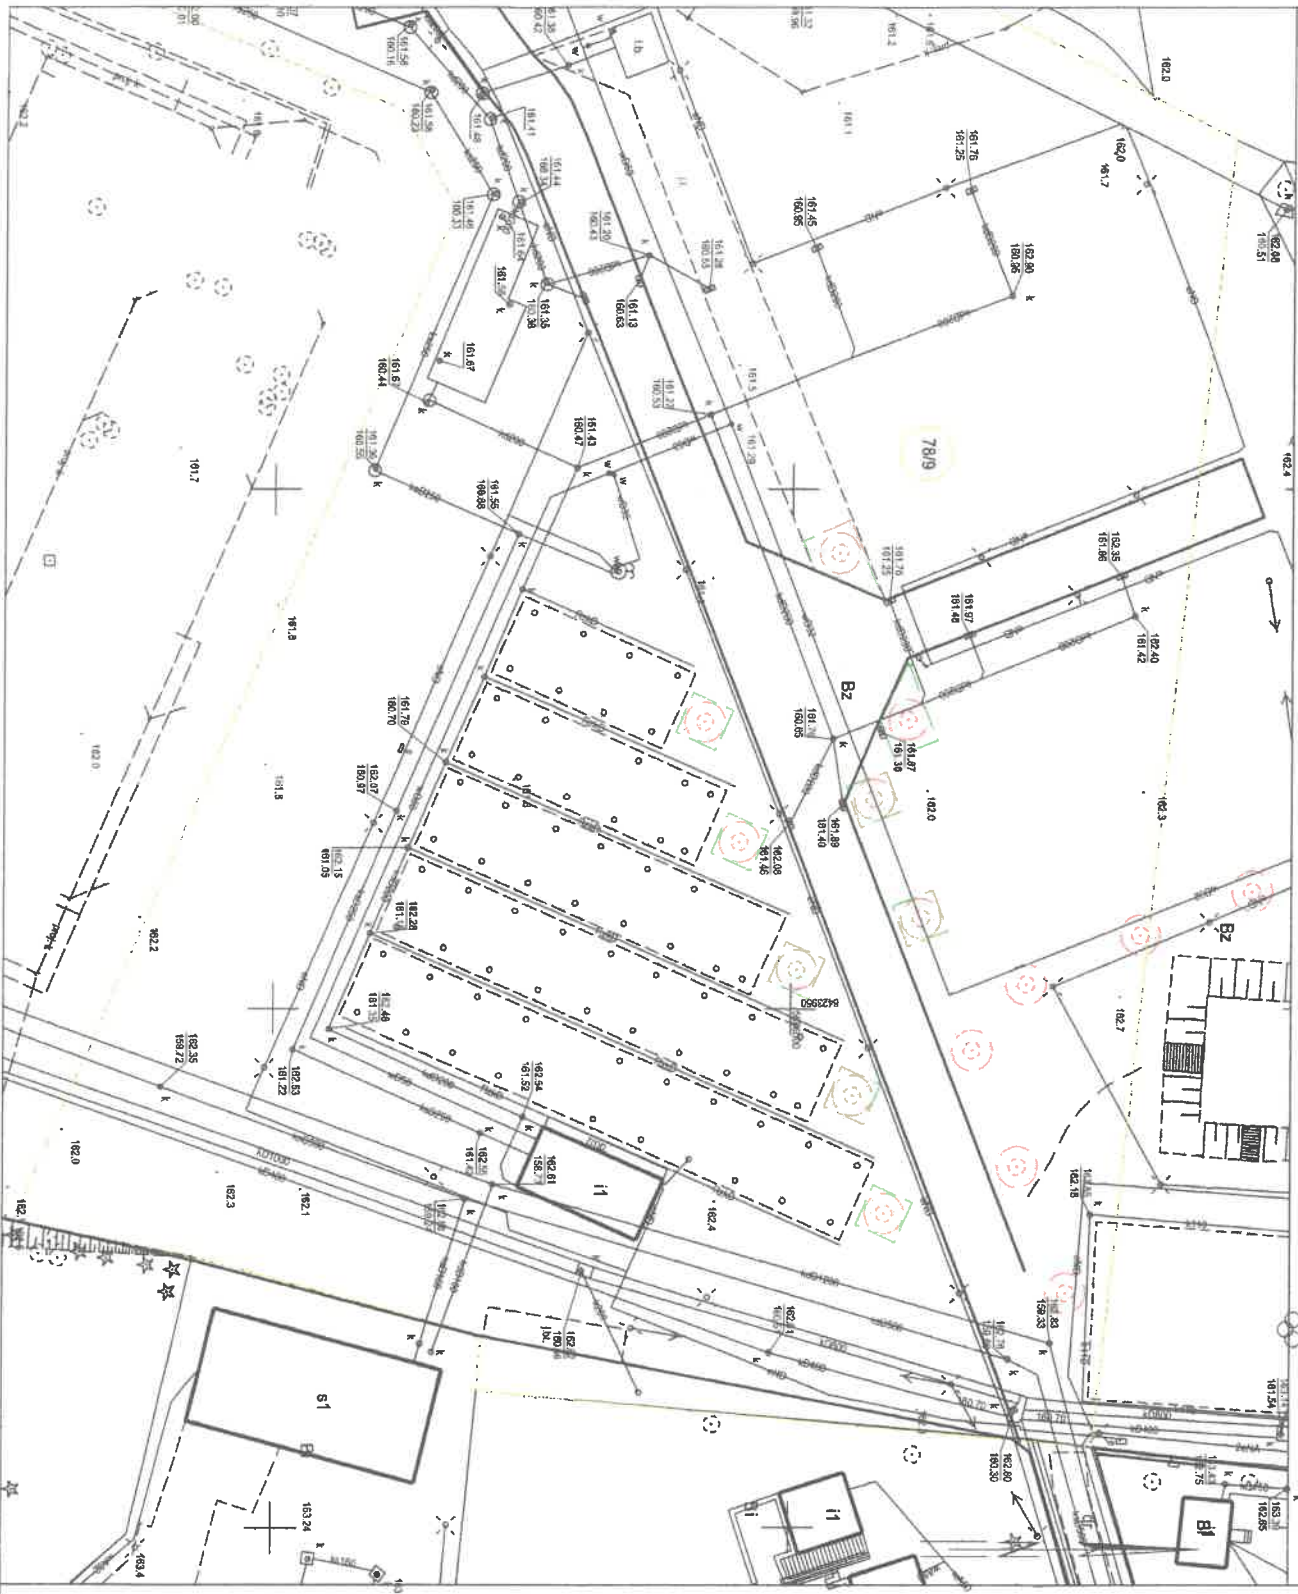

26.06.2024 r.



LEGENDA:



Płatan klonolistny (Platanus acerifolia)



obszar do "odbetonowania"